VILLA SINGOLA

PIANO PRIMO
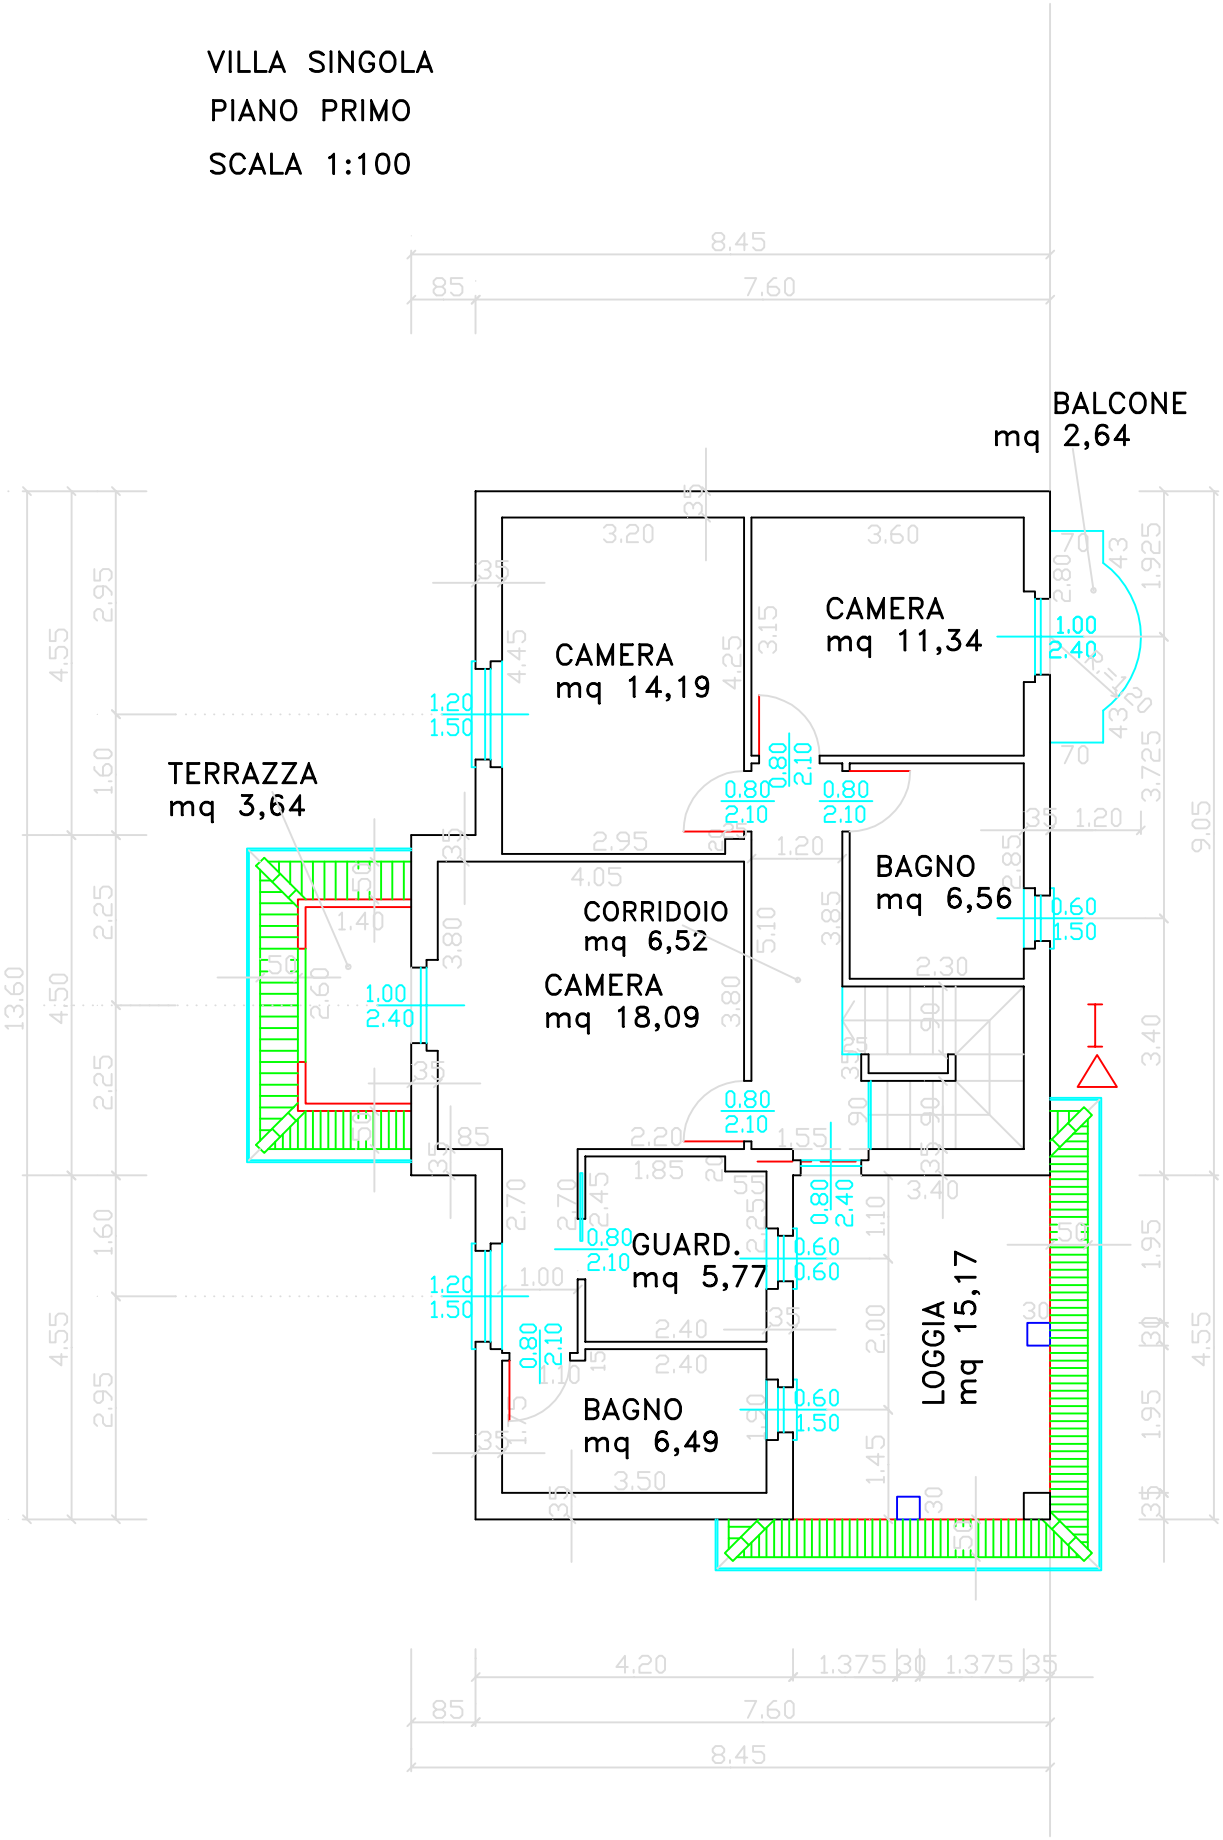
SCALA 1:100