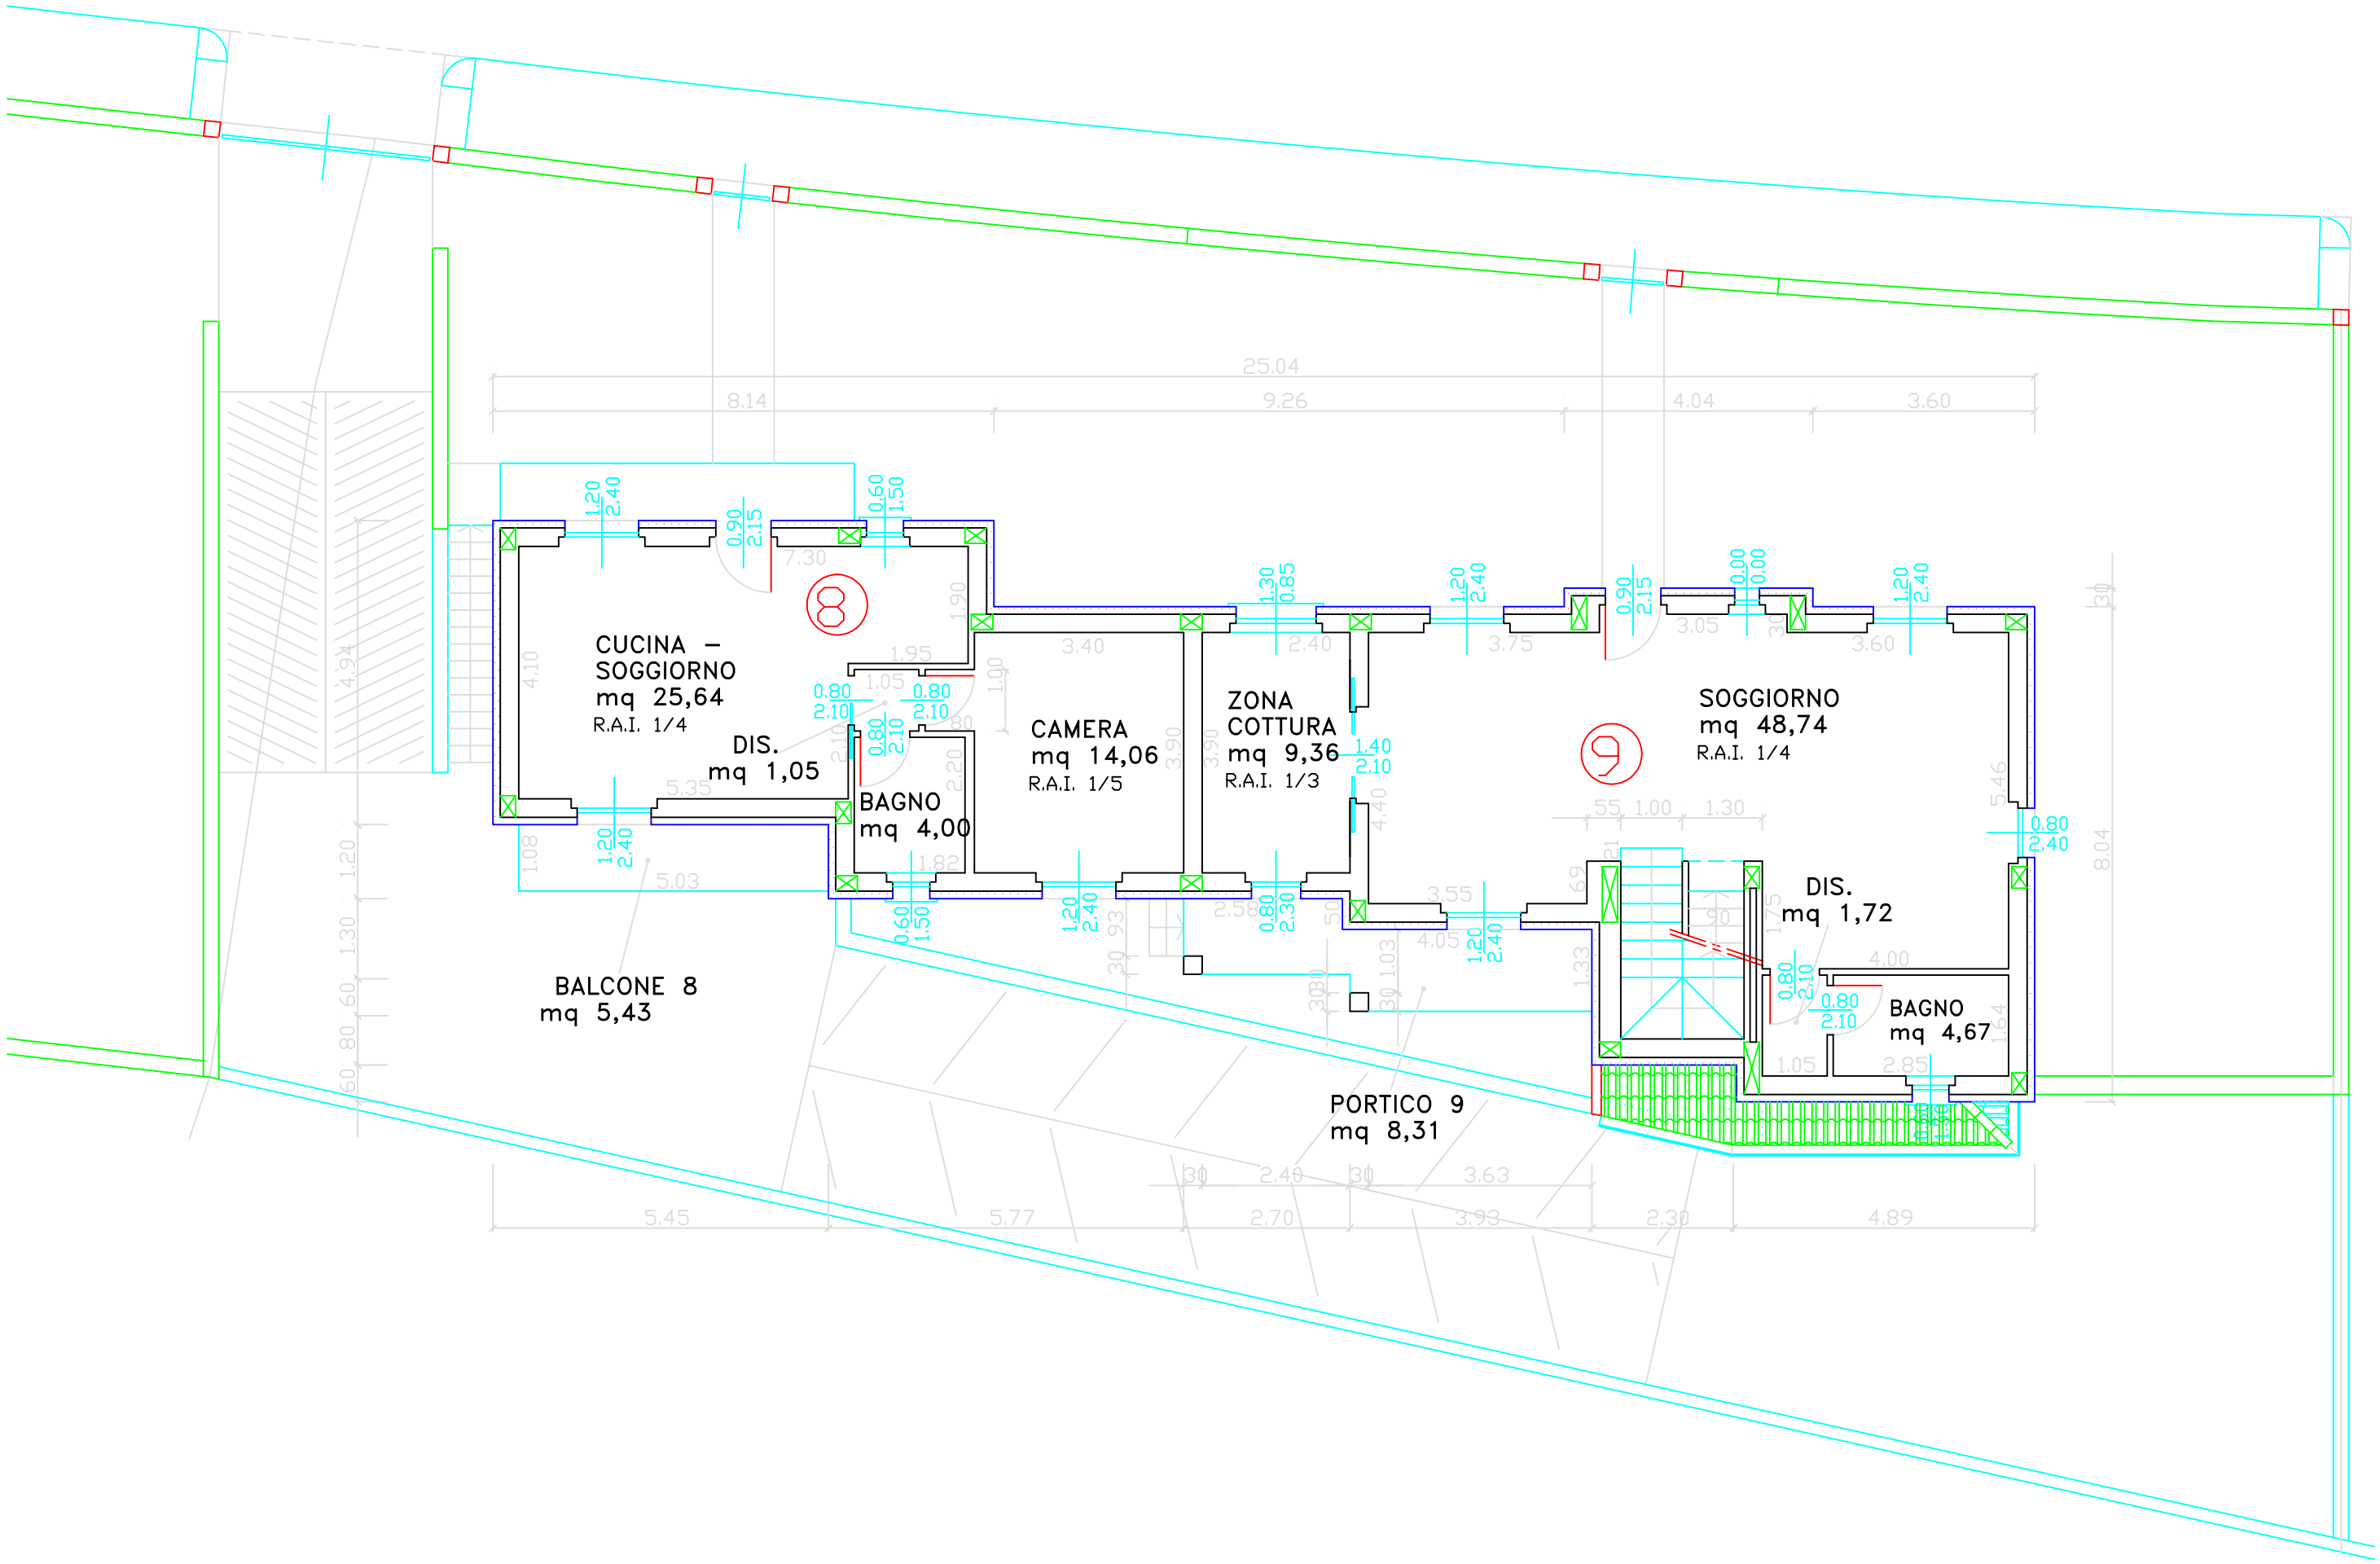

PIANTA PIANO TERRA–RIALZATO