


SOTTOTETTO

ACCESSIBILE DA BOTOLE INTERNE AGLI APPARTAMENTI

SOTTOTETTO APPARTAMENTO 6

SOTTOTETTO APPARTAMENTO 7

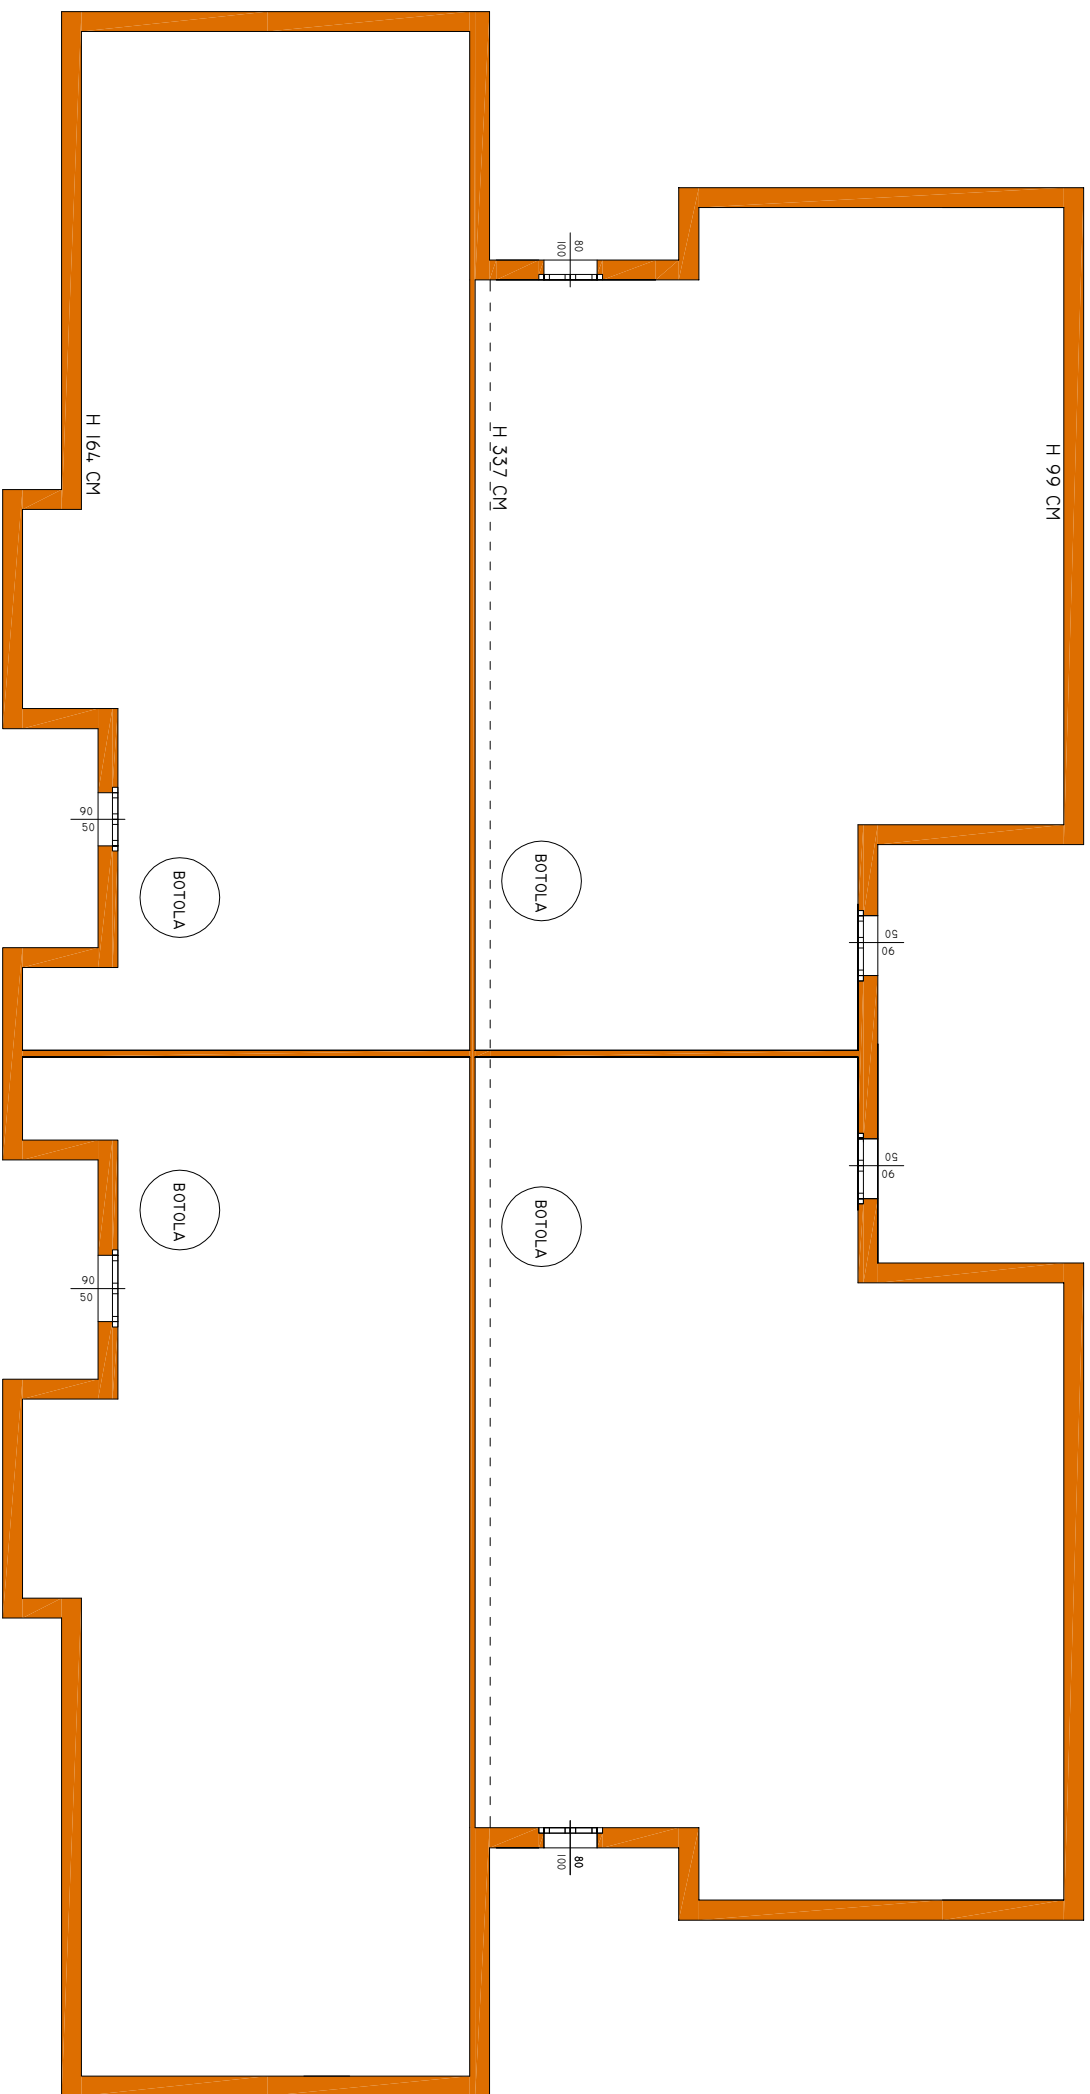

SOTTOTETTO APPARTAMENTO 5

SOTTOTETTO APPARTAMENTO 8