

PROPRIETA' ALTRA DITTA


A

PIANO QUINTO

PROPRIETA' ALTRA DITTA
EDIFICIO IN ADERENZA

B

B

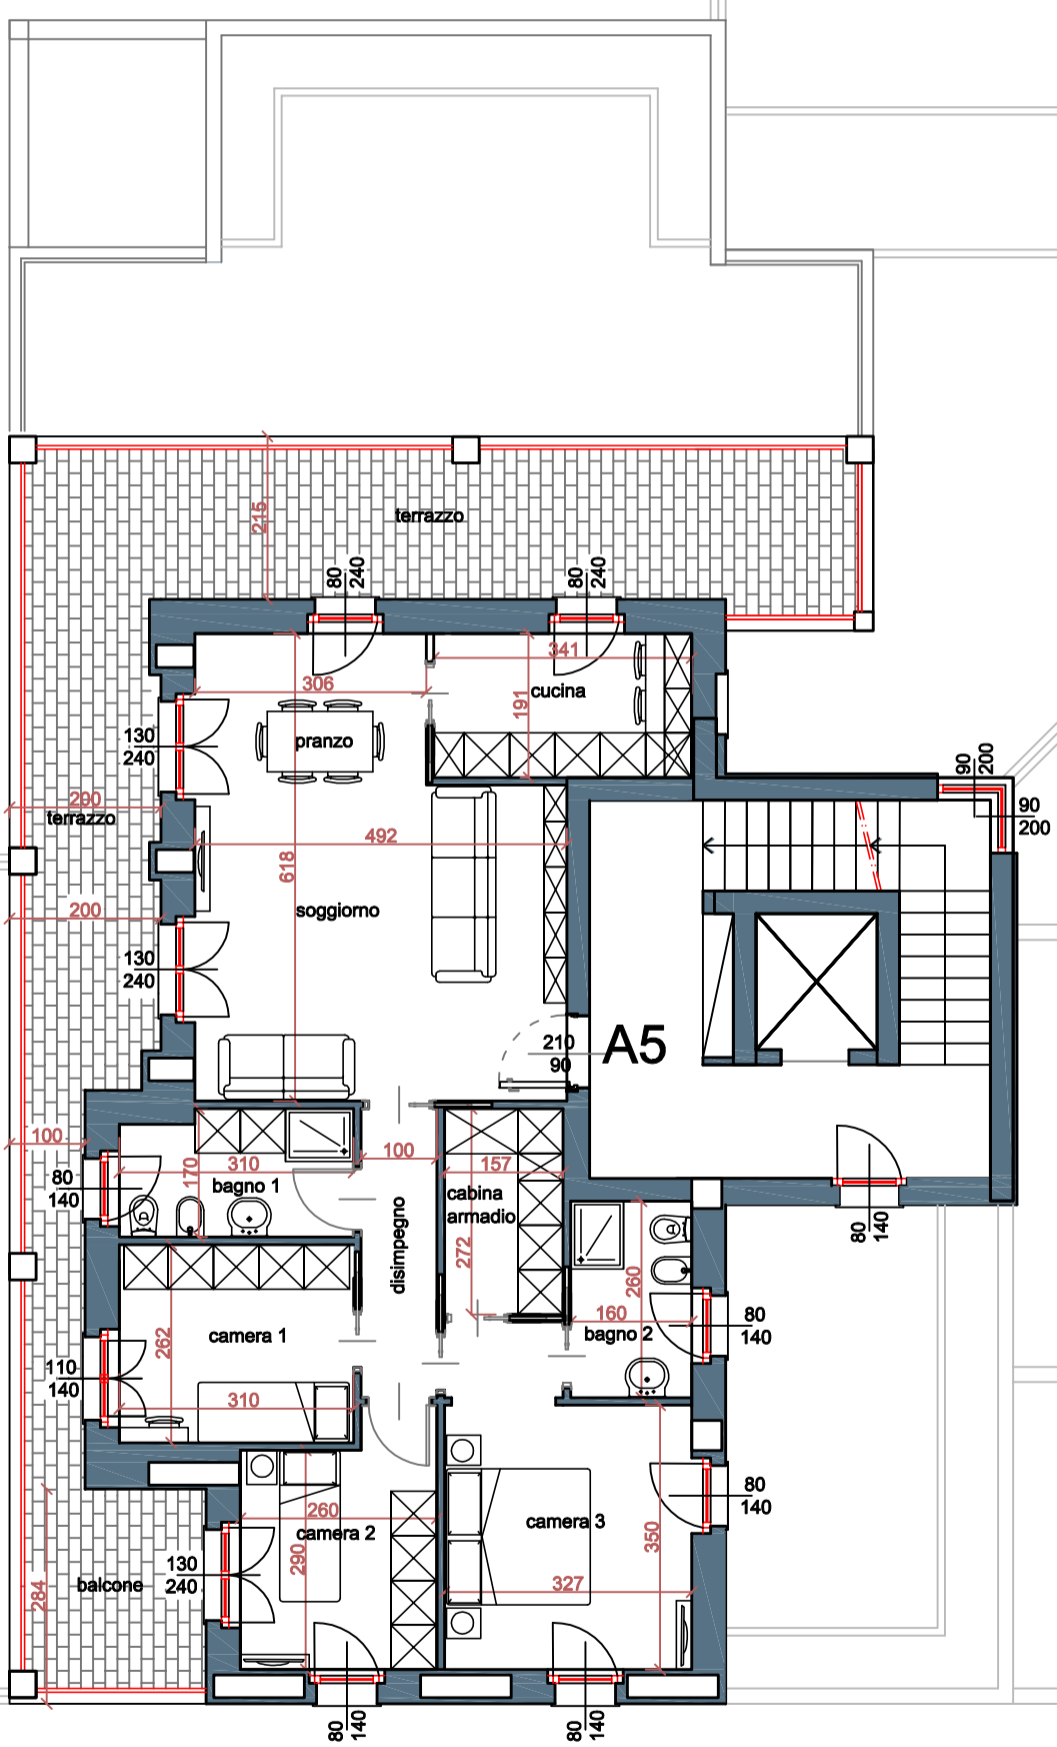

via Prospero Finzi

A