


PROPRIETA' ALTRA DITTA

A

PIANO PRIMO

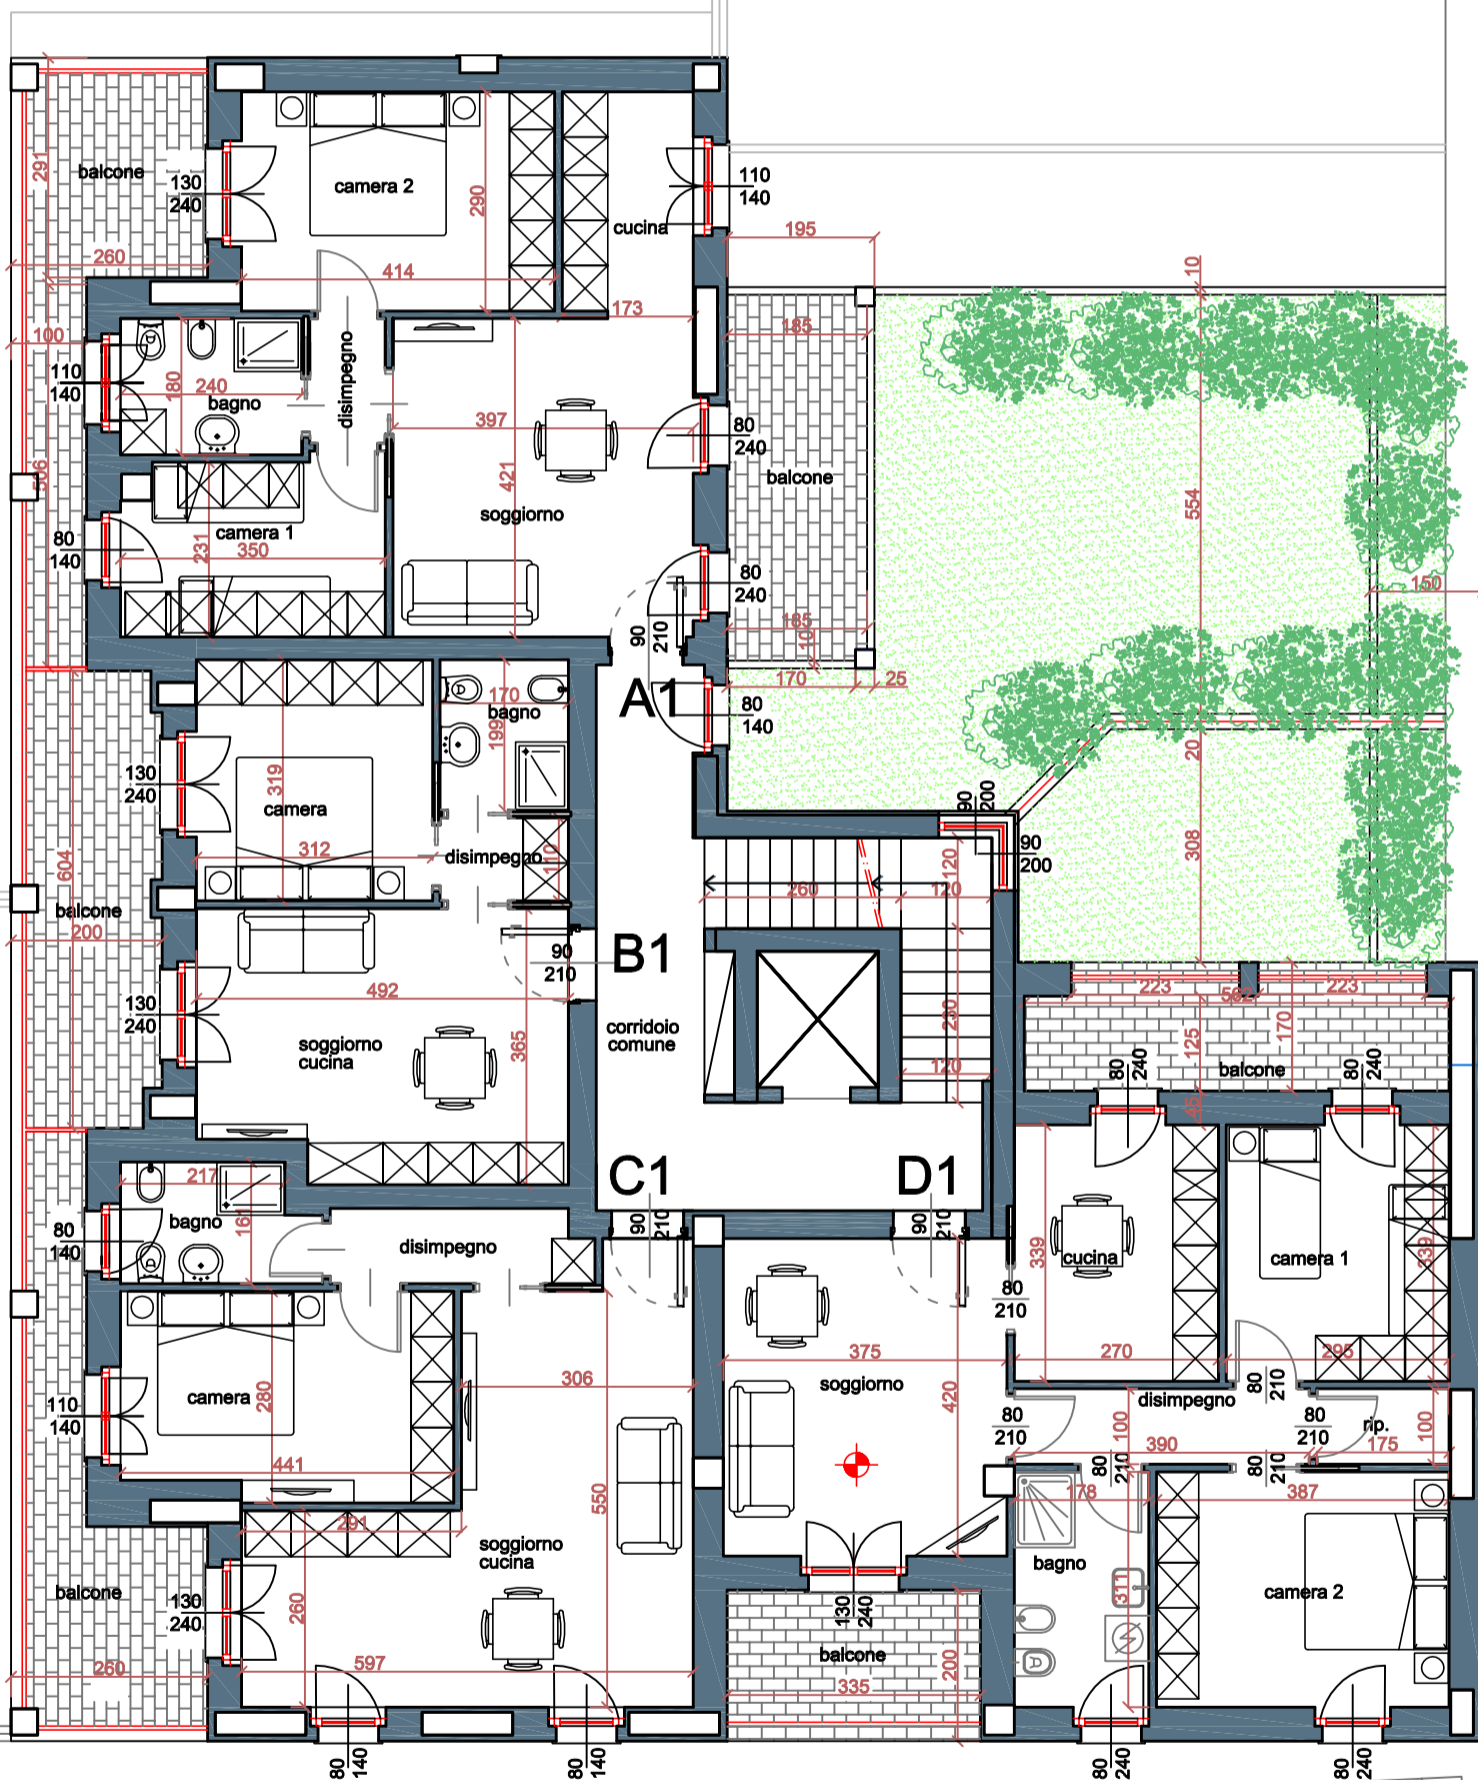

PROPRIETA' ALTRA DITTA
EDIFICIO IN ADERENZA

B

B

via Prospero Finzi

A