


PROPRIETA' ALTRA DITTA

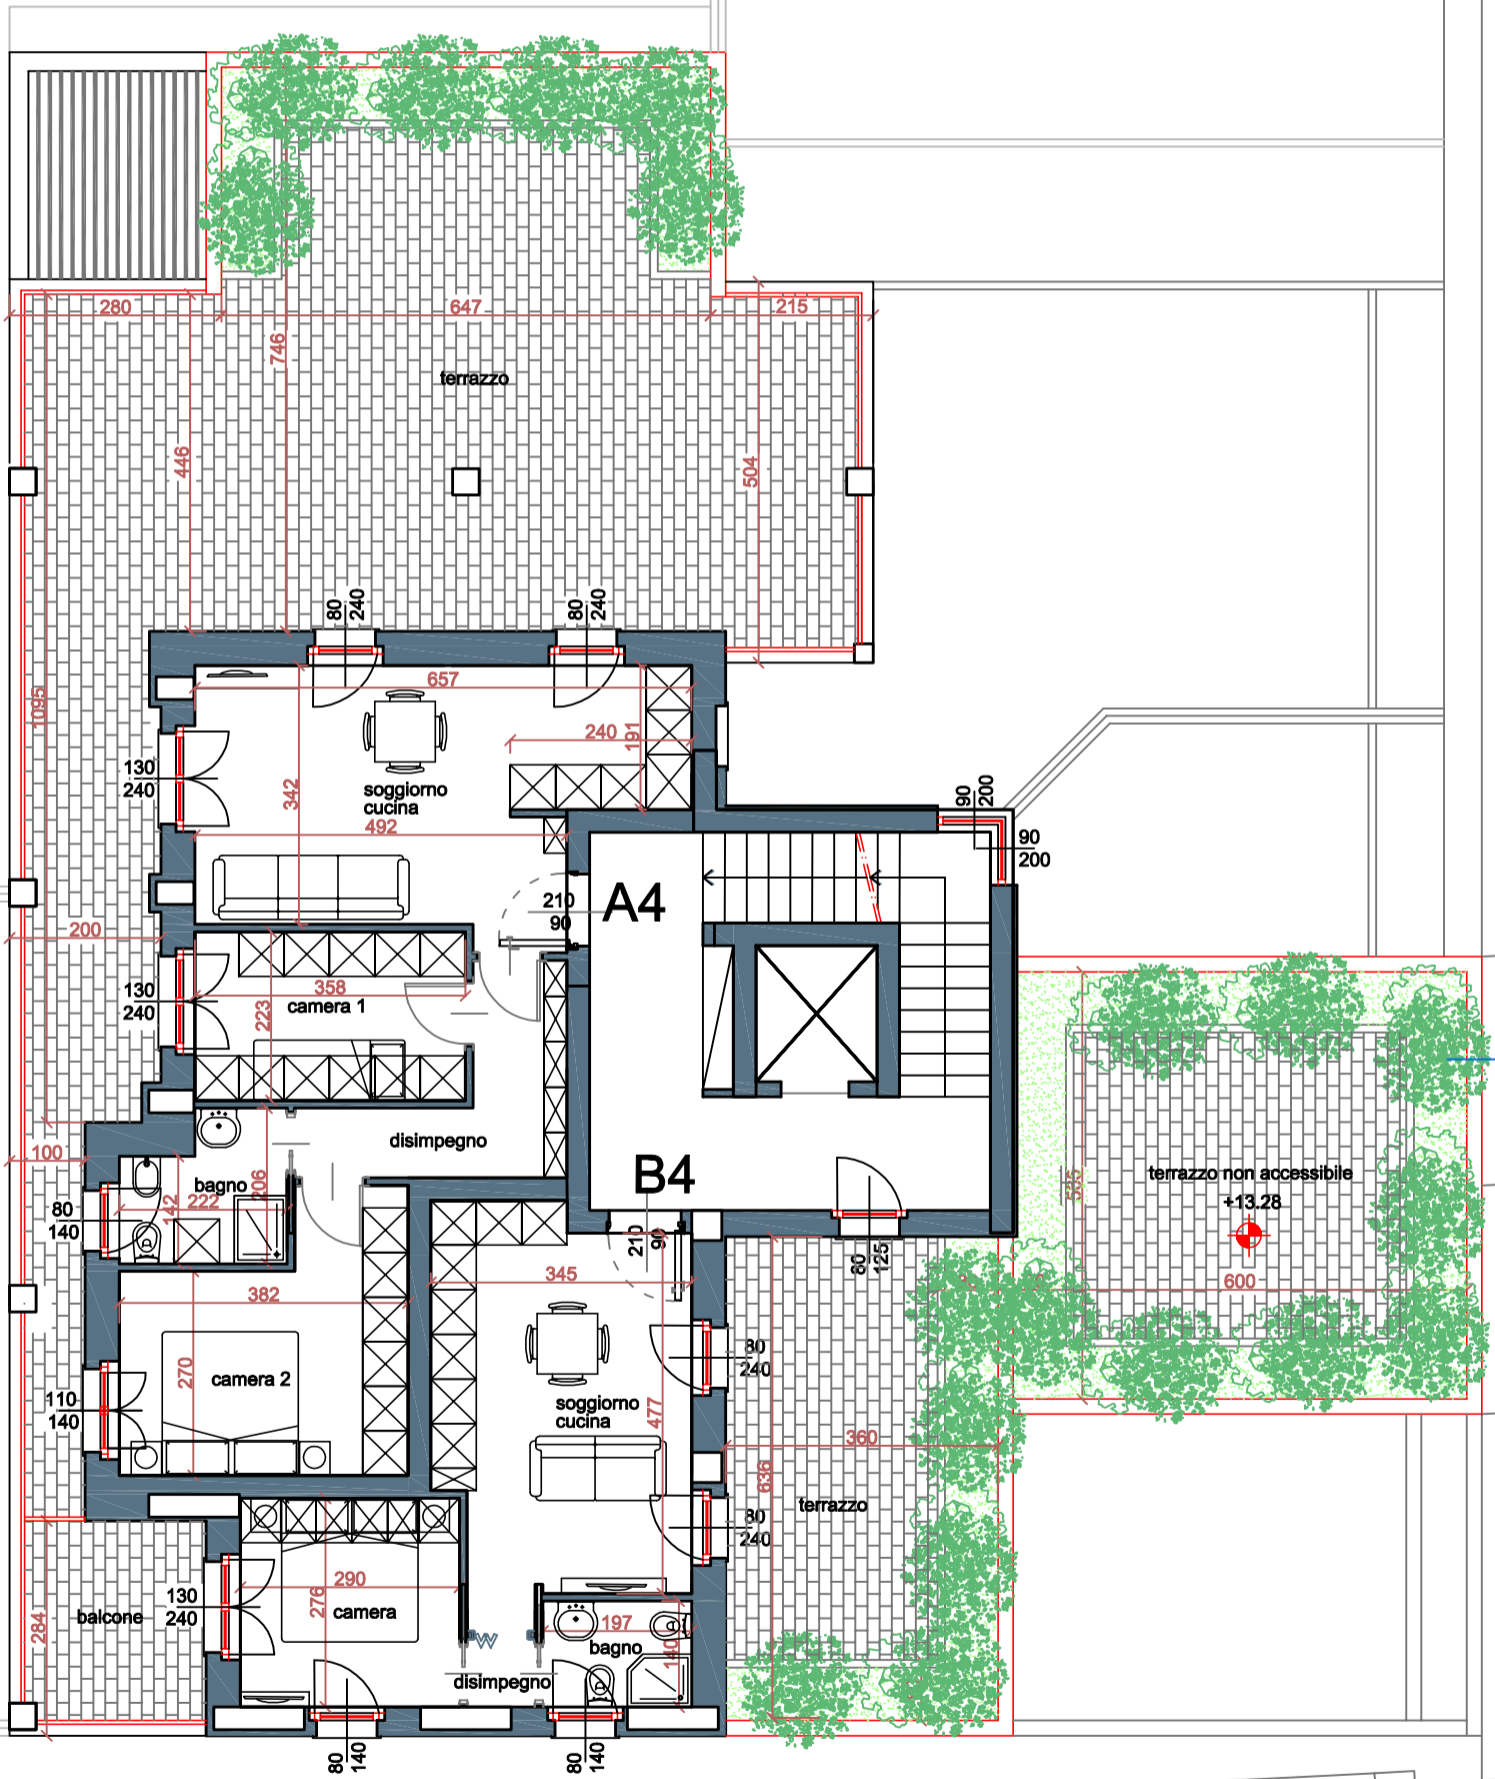

PIANO QUARTO

PROPRIETA' ALTRA DITTA
EDIFICIO IN ADERENZA



via Prospero Finzi

