


PROPRIETA' ALTRA DITTA

A

PIANO SECONDO

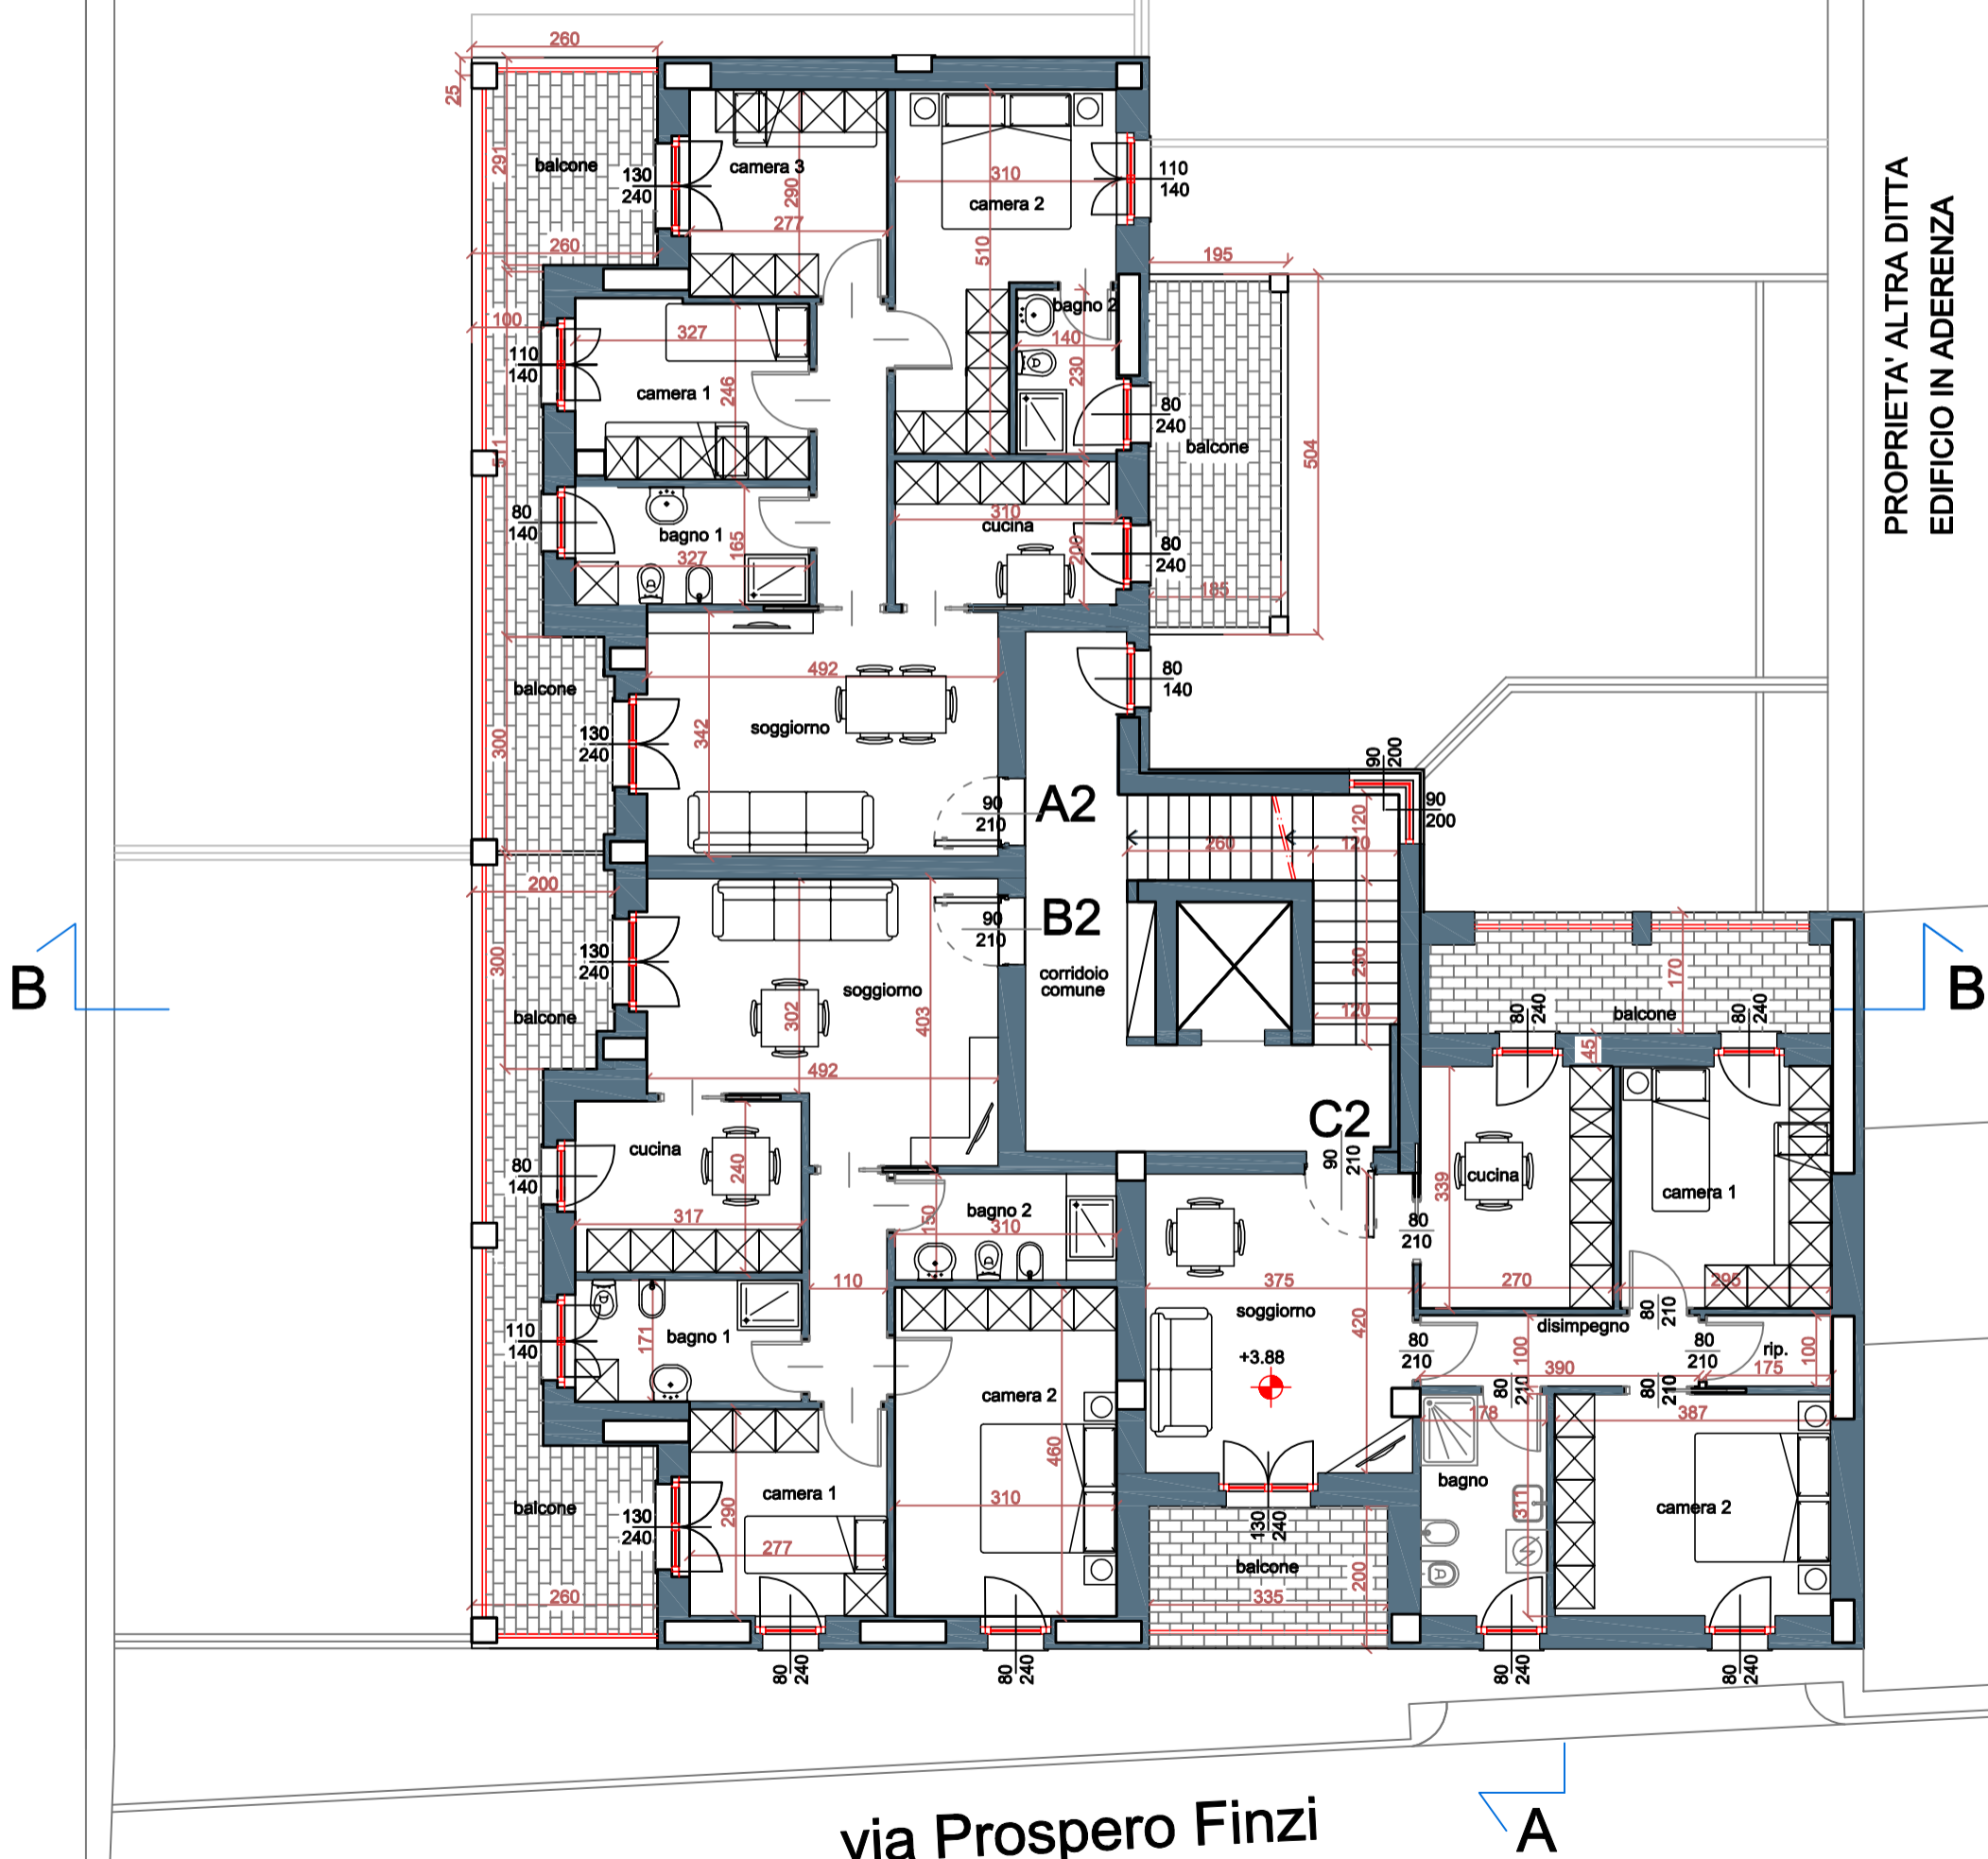

PROPRIETA' ALTRA DITTA
EDIFICIO IN ADERENZA

via Prospero Finzi

A