



PROPRIETA' ALTRA DITTA

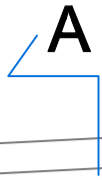

PIANO TERZO

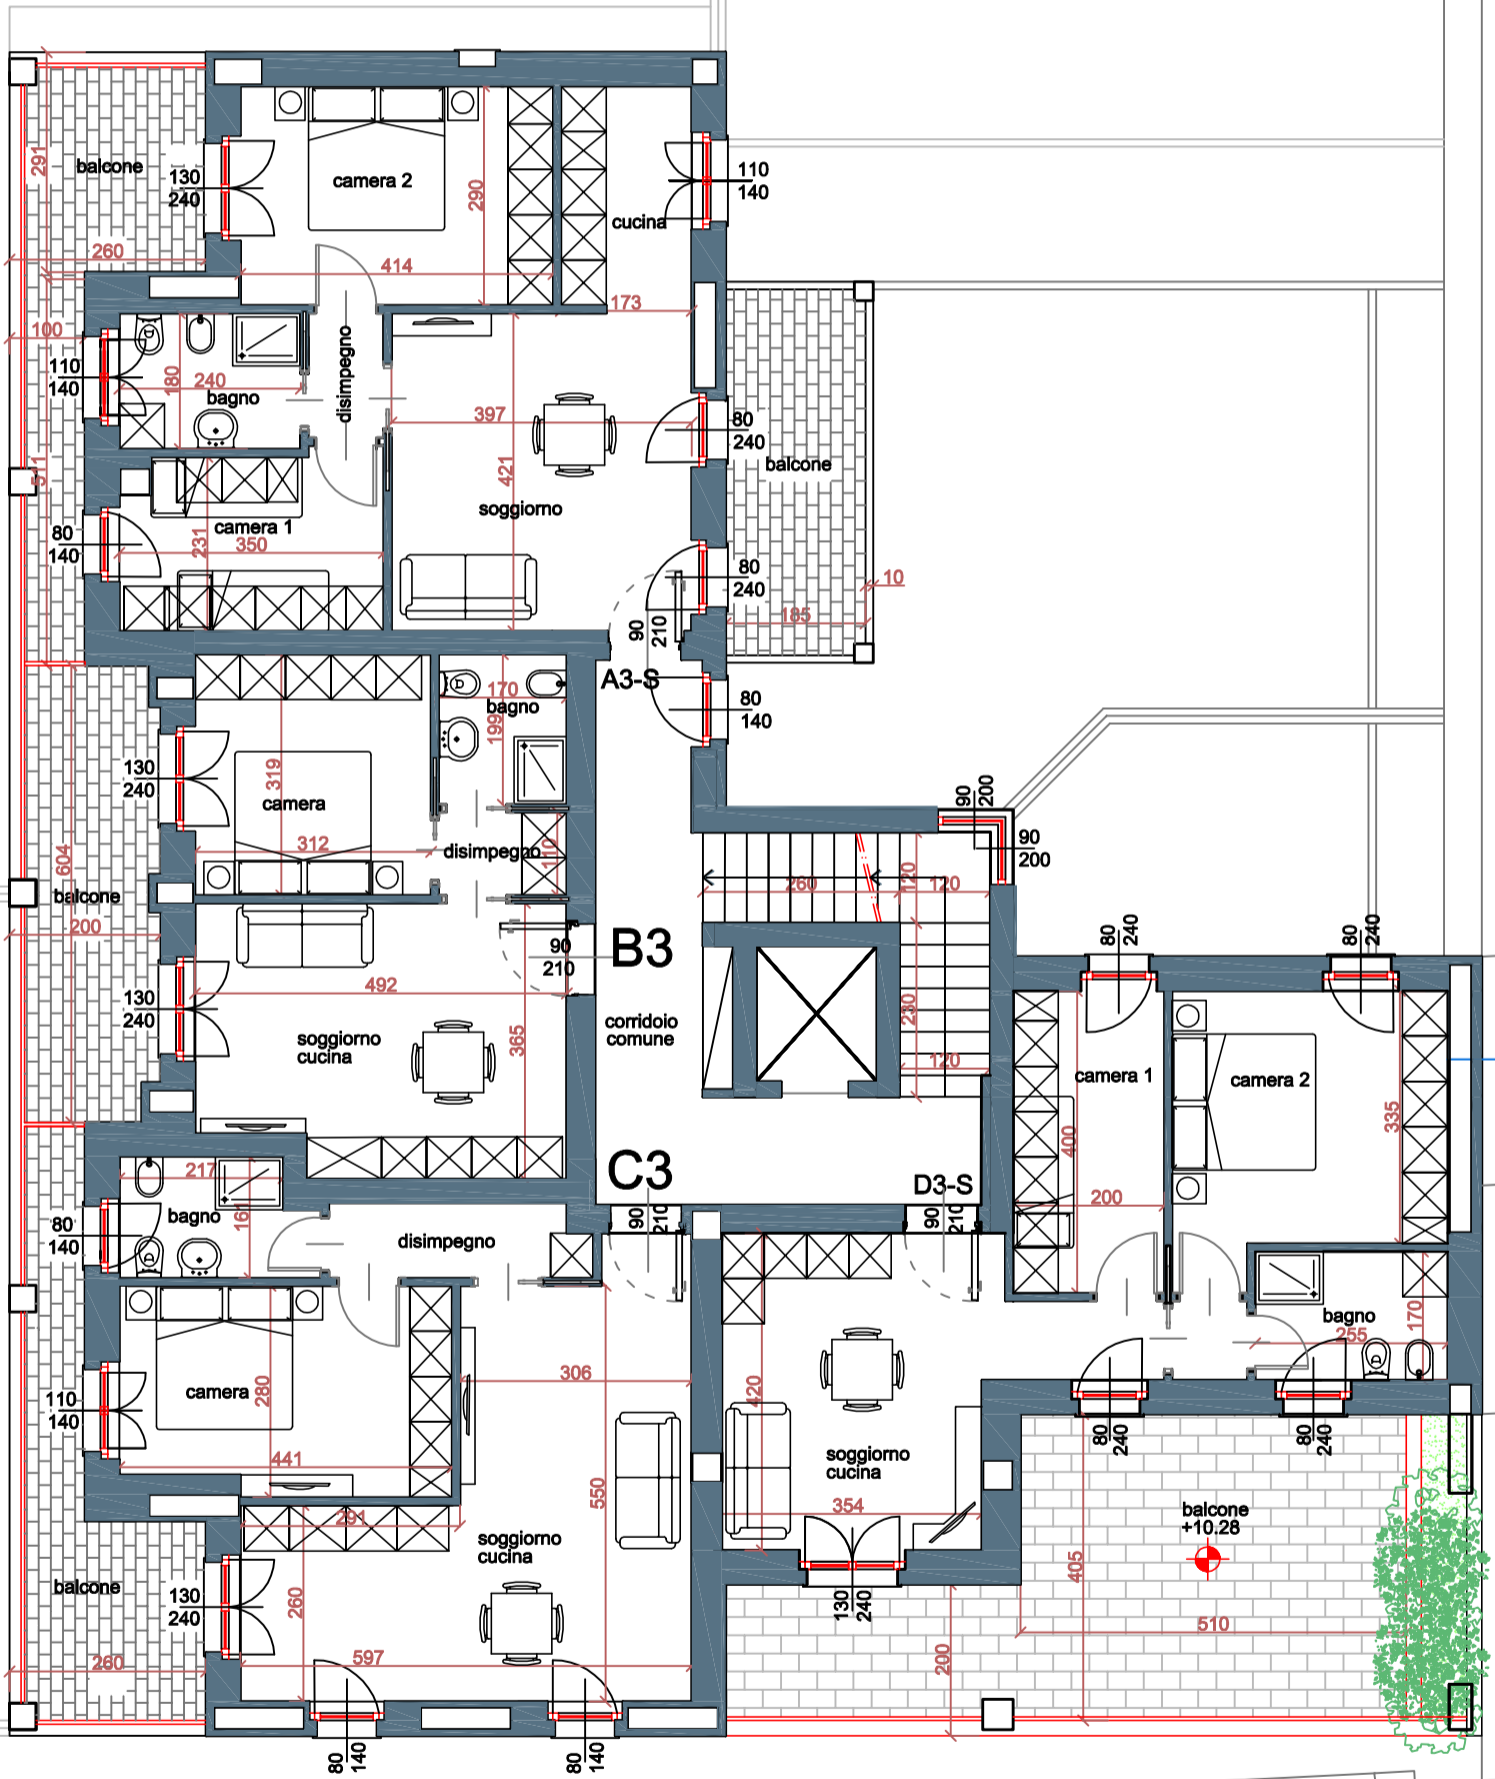

PROPRIETA' ALTRA DITTA
EDIFICIO IN ADERENZA



via Prospero Finzi

