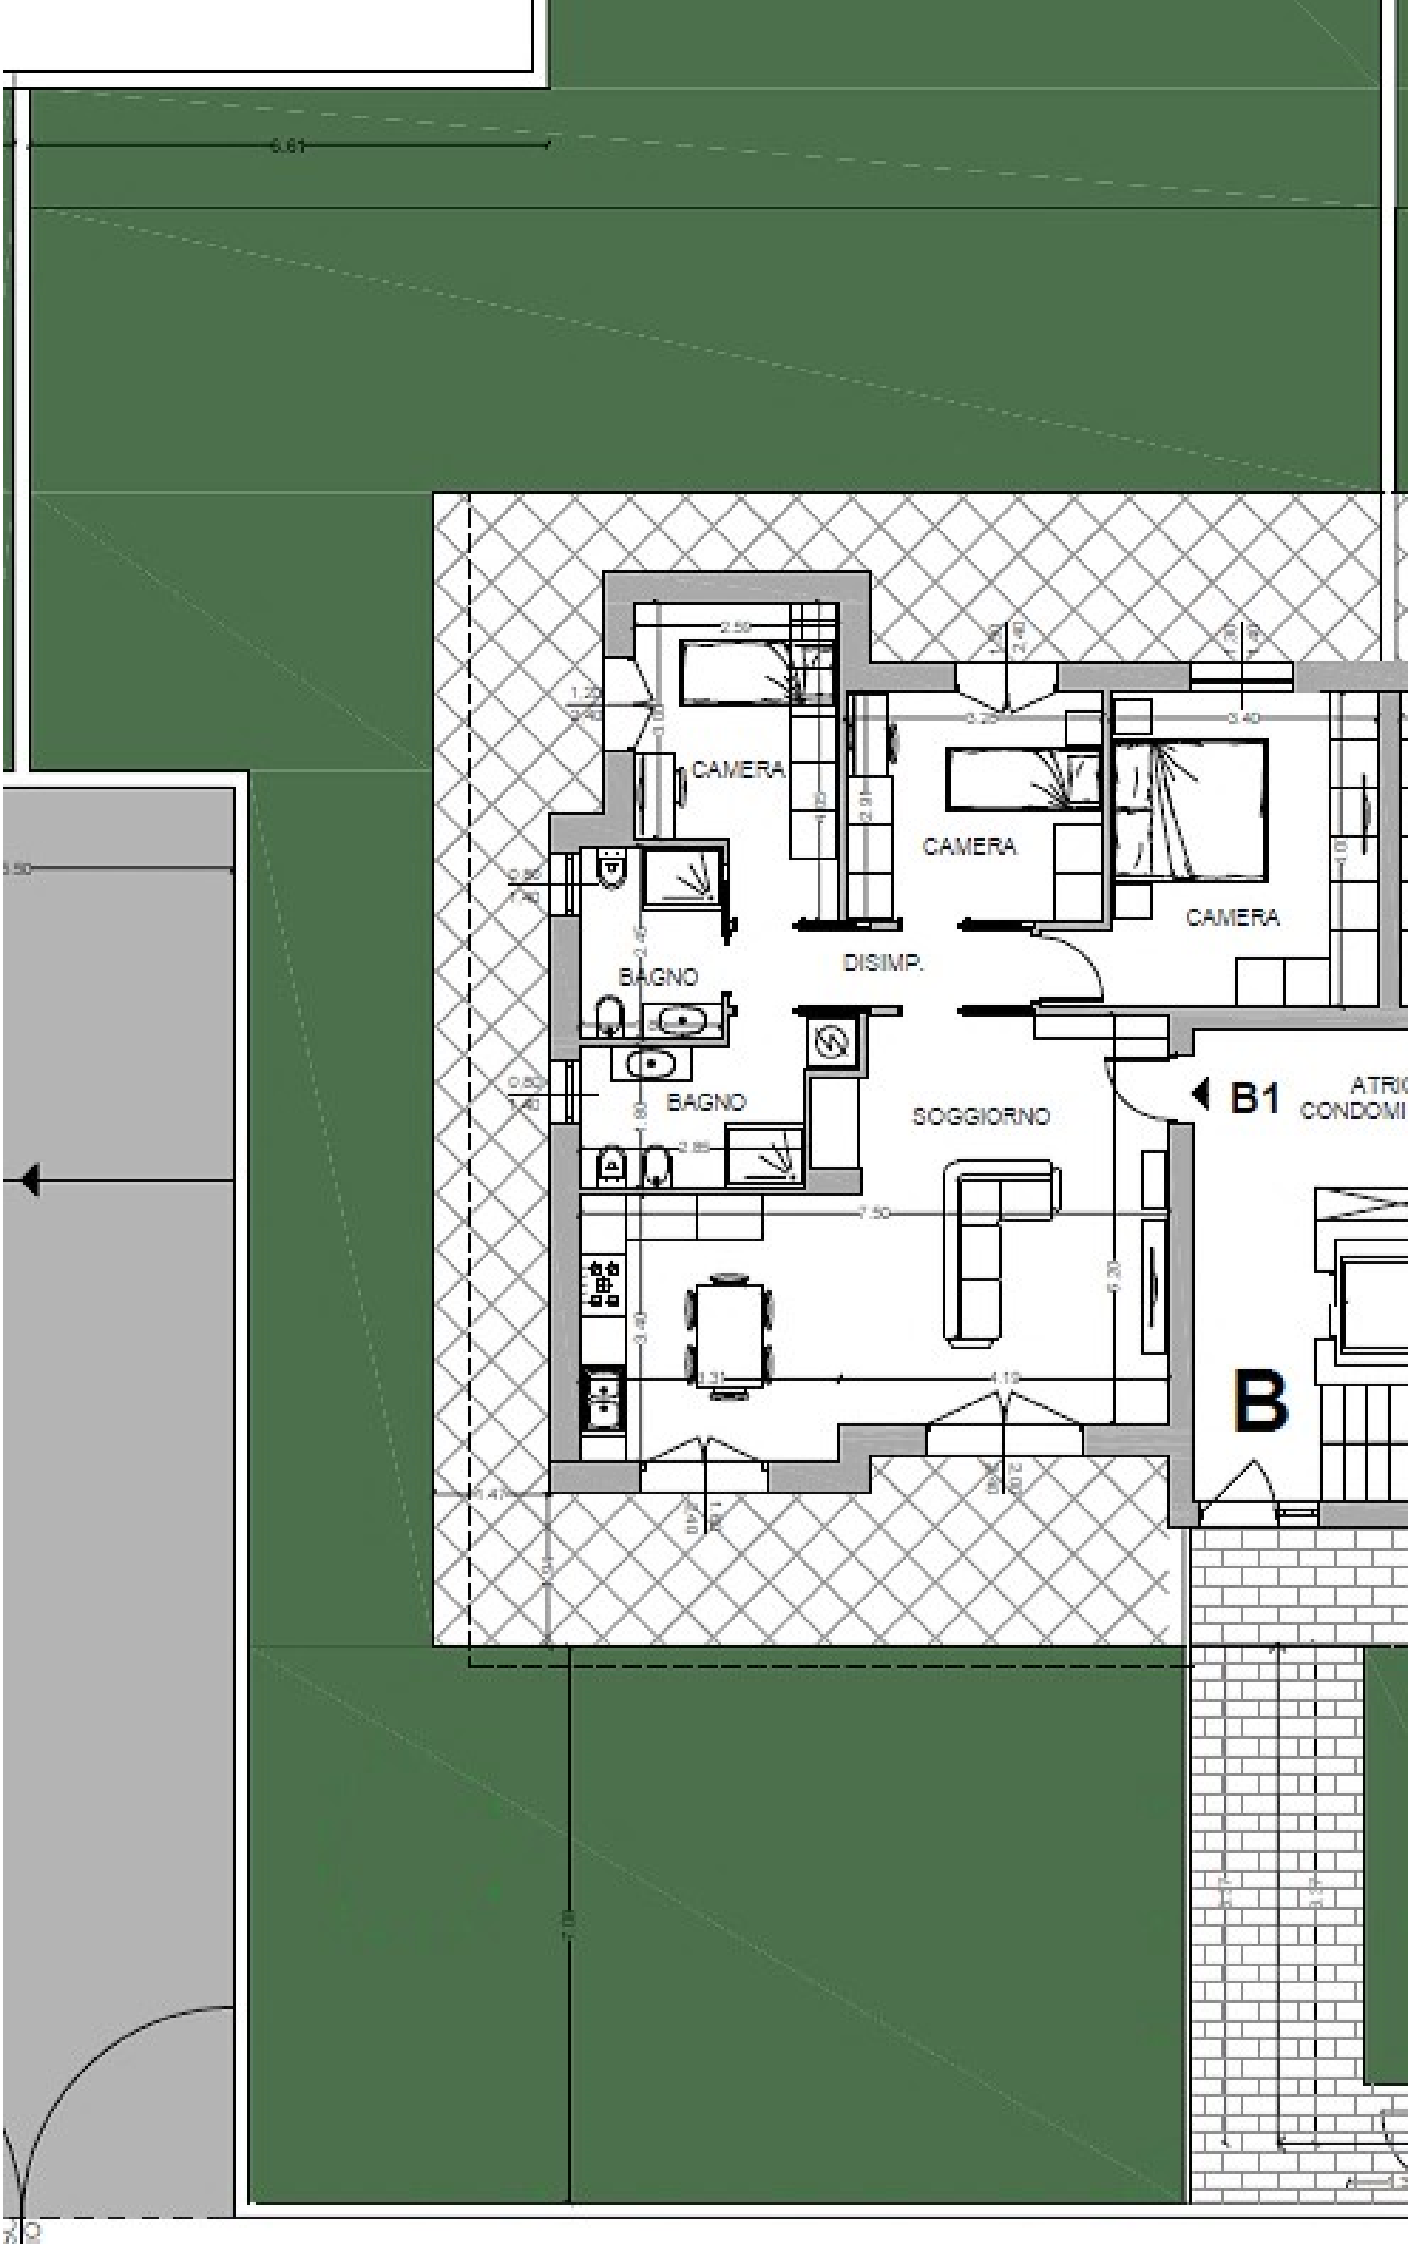
CAMERA
CAMERA
CAMERA
DISIMP.
BAGNO
BAGNO
SOGGIORNO
B1
B