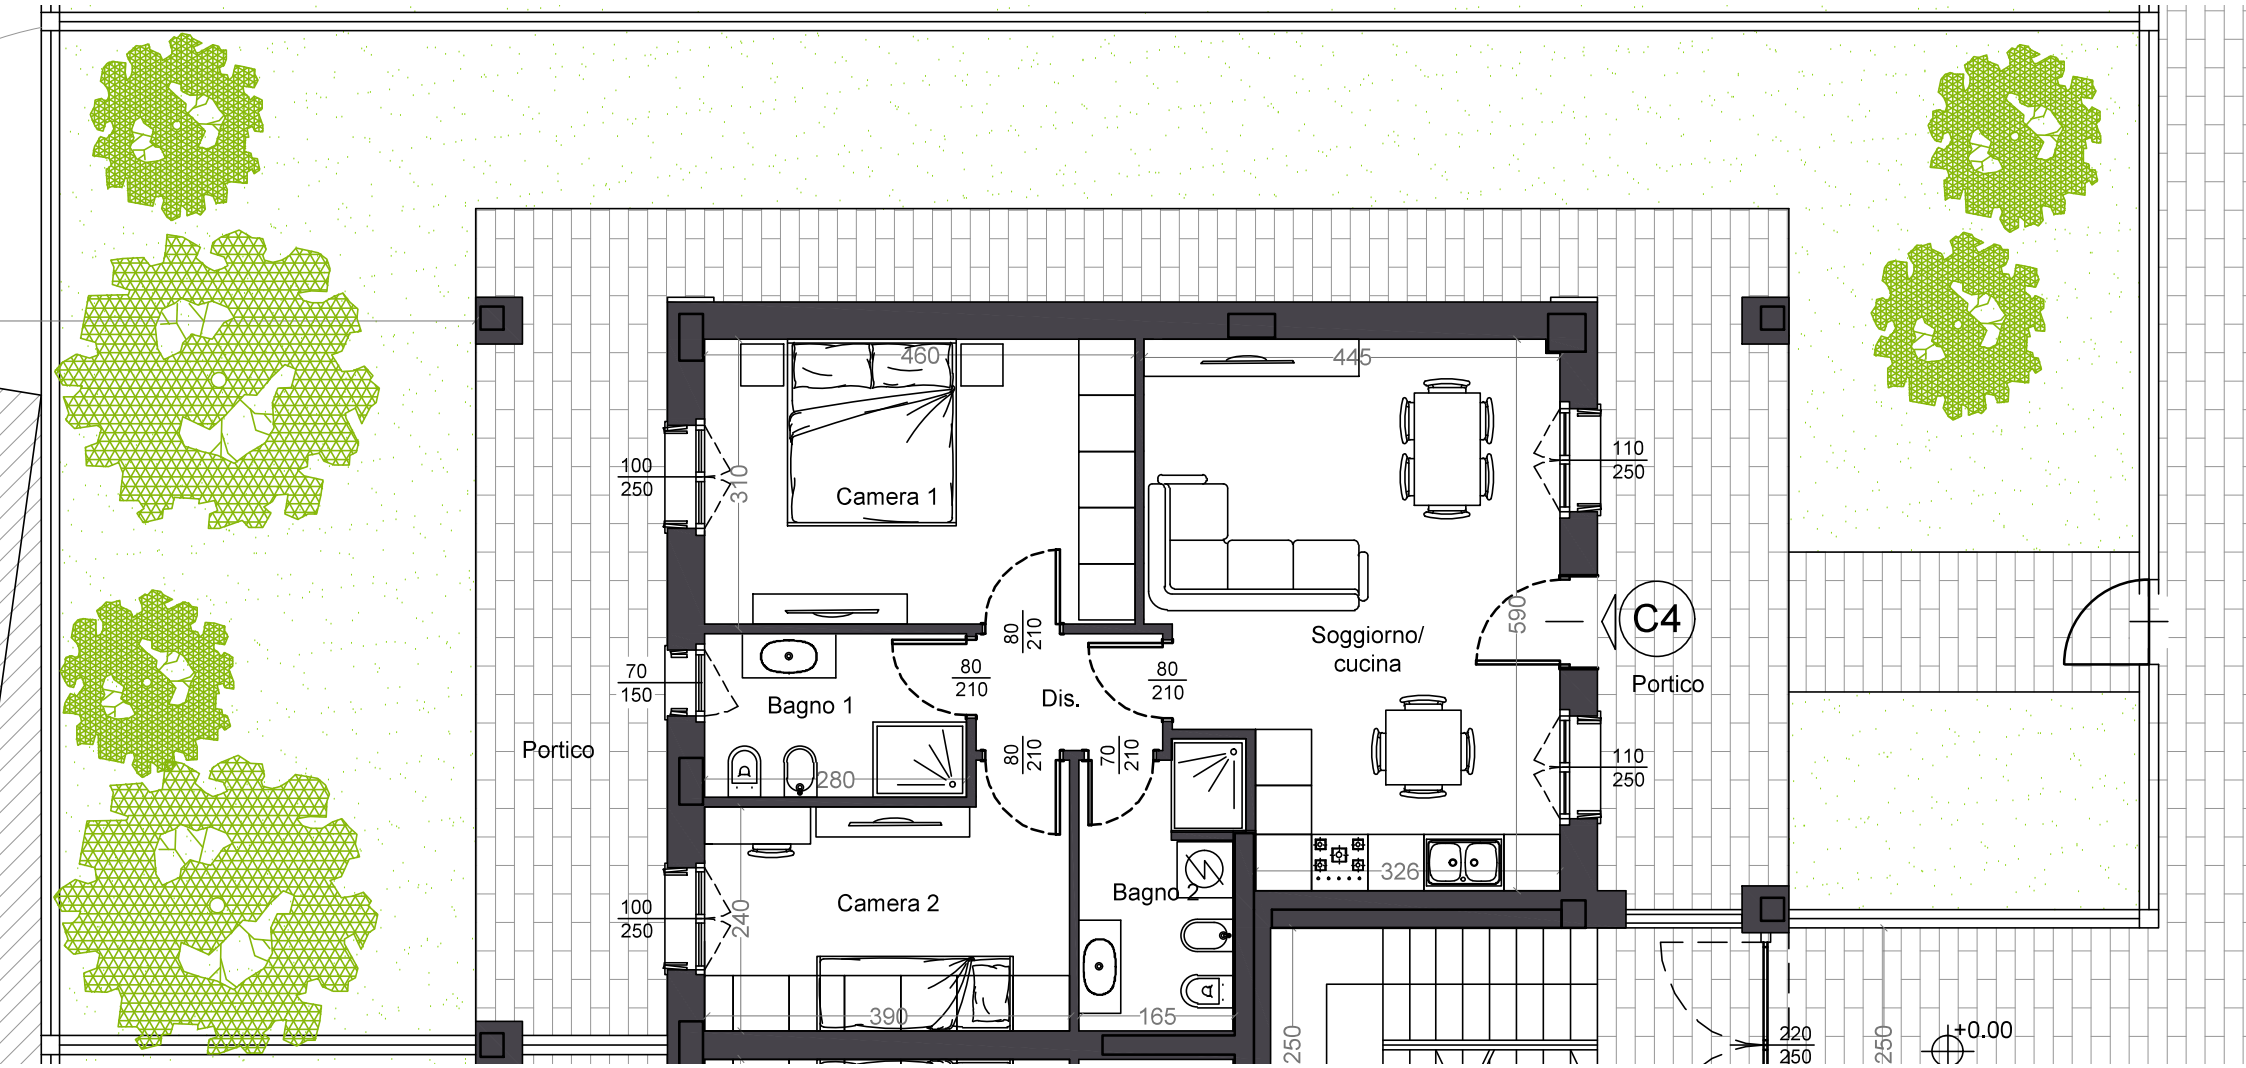
460
445
100
250
310
Camera 1
110
250
C4
590
Soggiorno/
cucina
Portico
80
210
80
210
80
210
70
150
Bagno 1
Dis.
Portico
80
210
70
210
280
110
250
326
Bagno 2
100
250
240
Camera 2
390
165
250
220
250
250
+0.00