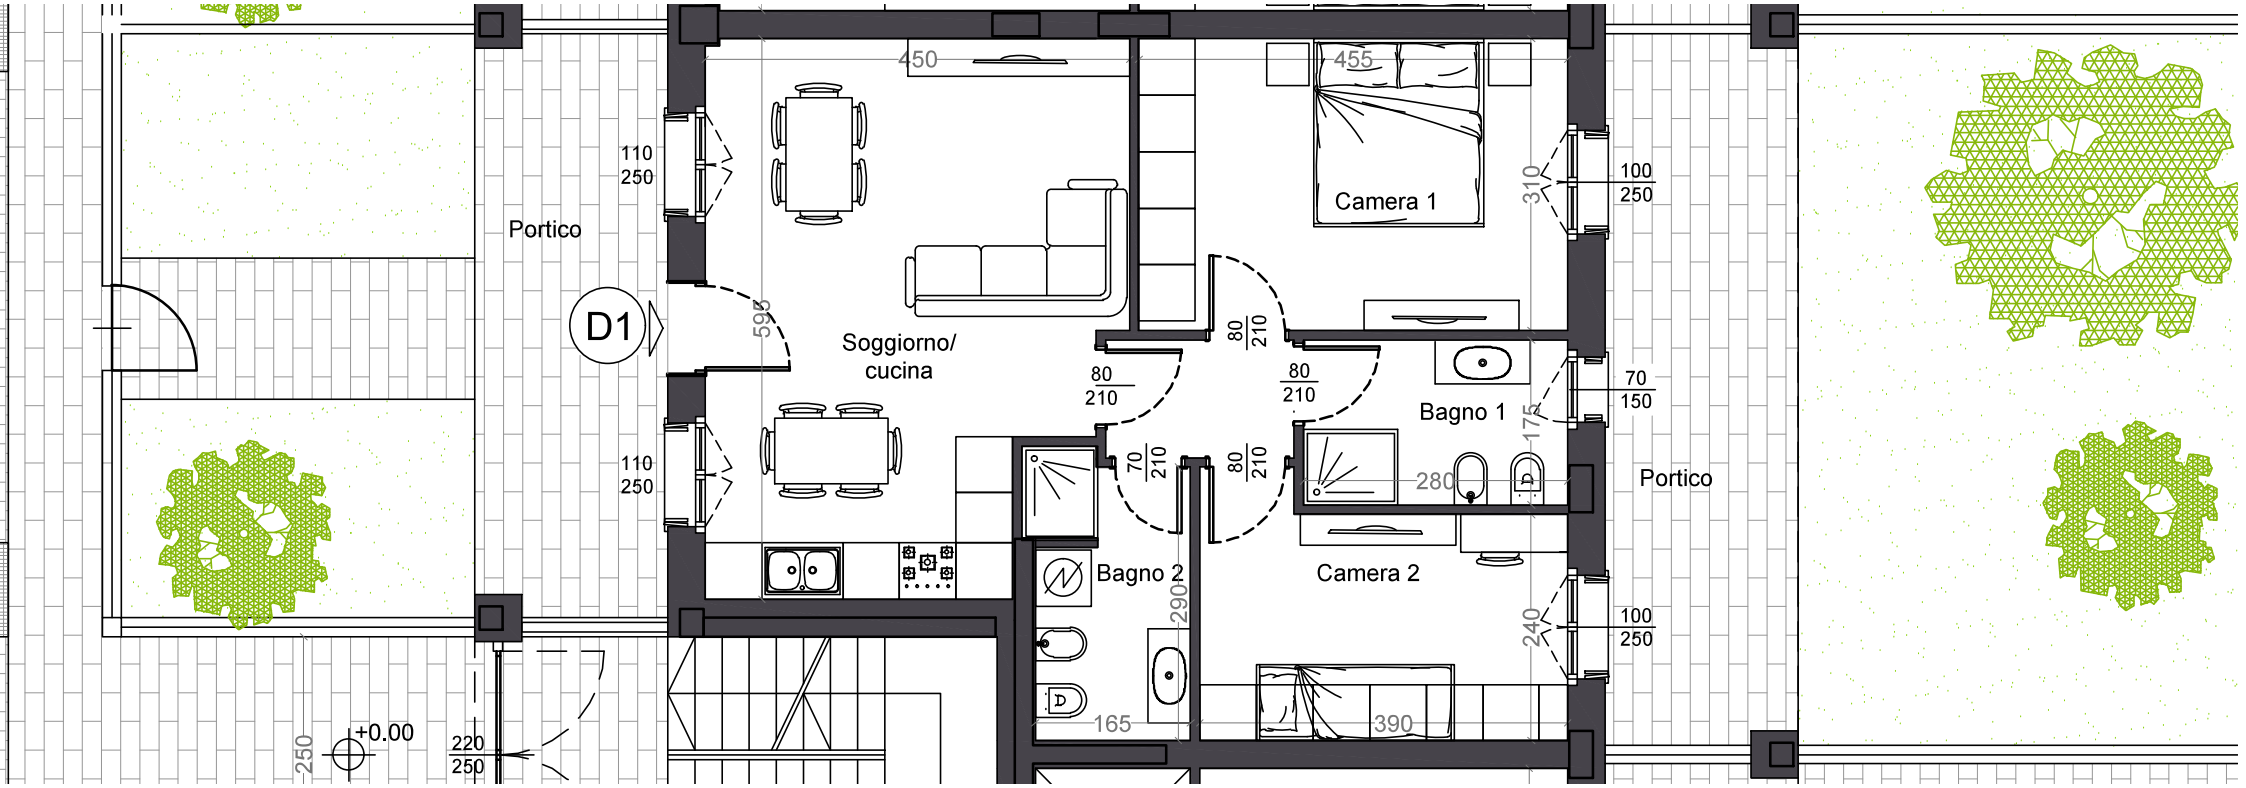
Portico
D1
Soggiorno/
cucina
Camera 1
Bagno 1
Bagno 2
Camera 2
Portico
450
455
595
110
250
80
210
70
210
70
150
100
250
310
175
280
290
240
165
390
+0.00
220
250